


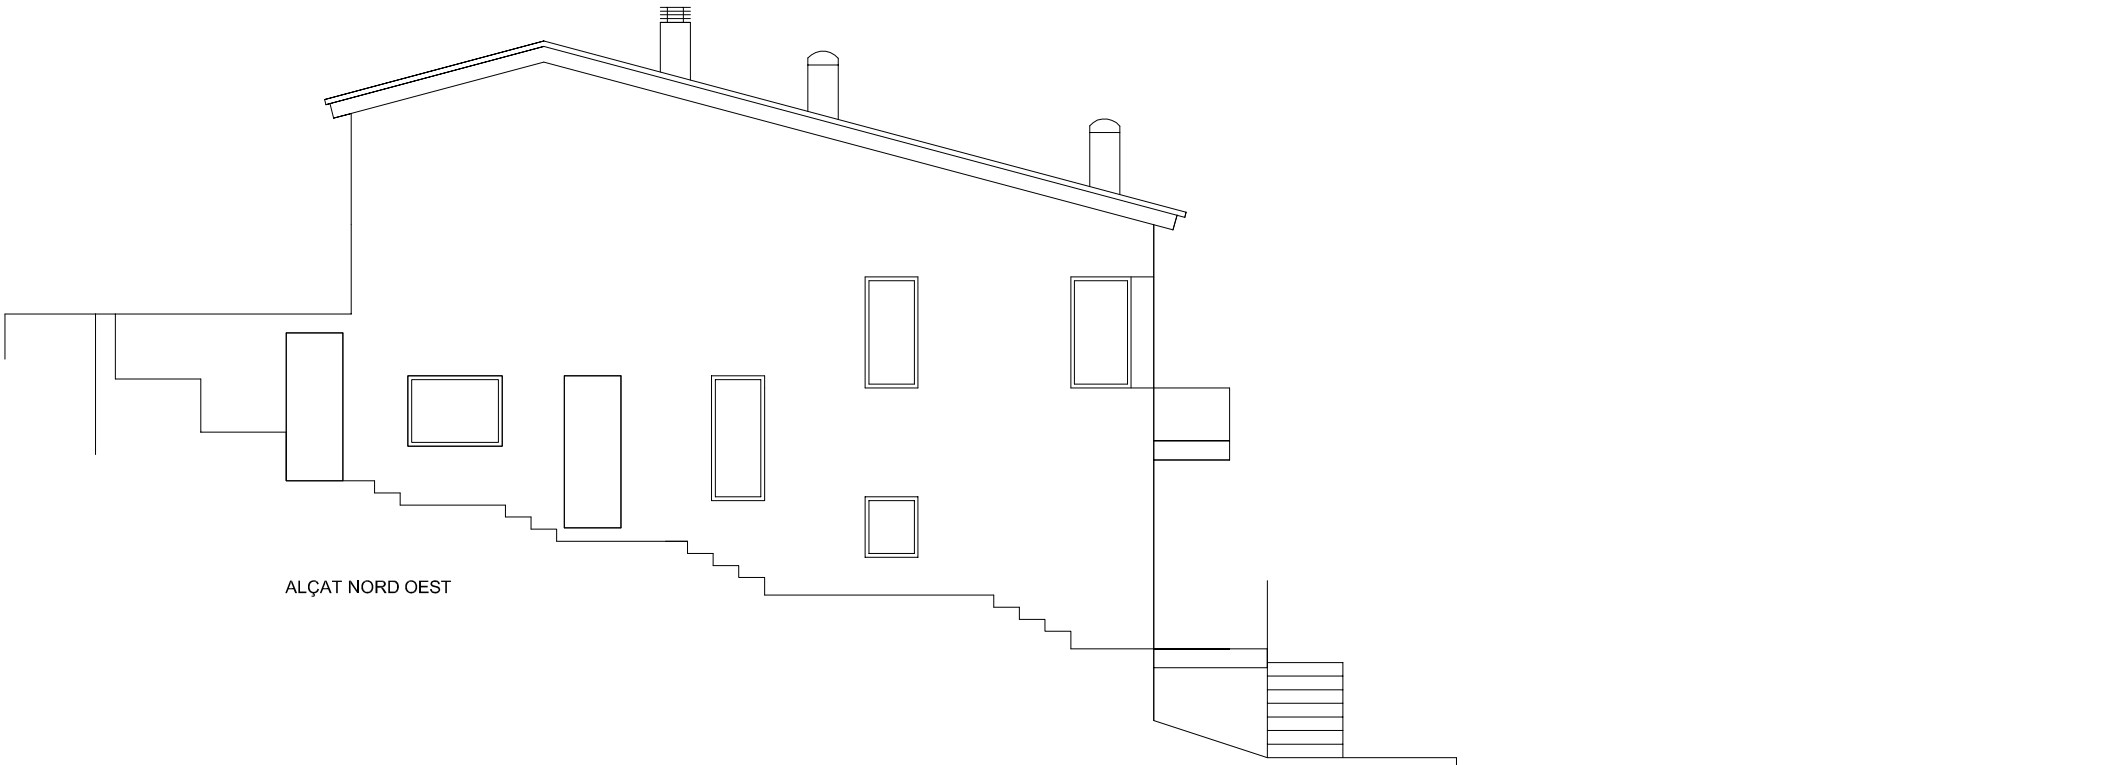

ALÇAT NORD OEST



ALÇAT SUD EST

arquitectes
J. Martín Jorge Martín Ortega
arquitecte col. 30148-5
carrer Major del Rectorat, 93
08017 BCN
j.martin@coac.net


promotors
Javier Morales Bellsolà
NIF 48093226L

projecte
Projecte de reforma interior d'habitatge
unifamiliar
localització
carrer son rich, núm. 12
17255 begur (girona)

escala
0 0.5 1 1.5 2
plànol
Din A3 1/100
estat Actual. Alçats
número
data
A3
desembre 2021

QUADRE DE SUPERFÍCIES ÚTILS	
PLANTA SUPERIOR	Sup. útil
Rebedor	5,35 m2
Bany 1	2,43 m2
Distribidor 1	1,36 m2
Dormitori 1	7,07 m2
Distribidor 2	3,00 m2
Cuina	10,55 m2
Sala -Menjador	29,00 m2
Garatge	17,90 m2
Terrassa	12,20 m2
TOTAL	88,86 m2

QUADRE DE SUPERFÍCIES ÚTILS	
PLANTA INFERIOR	Sup. útil
Distribuidor	9,00 m2
Safareig	14,00 m2
Dormitori 2	10,20 m2
Dormitori 3	13,00 m2
Distribuidor-Office	5,48 m2
Dormitori 4	9,53 m2
Bany 2	3,30 m2
Bany3	5,50 m2
TOTAL	70,01 m2

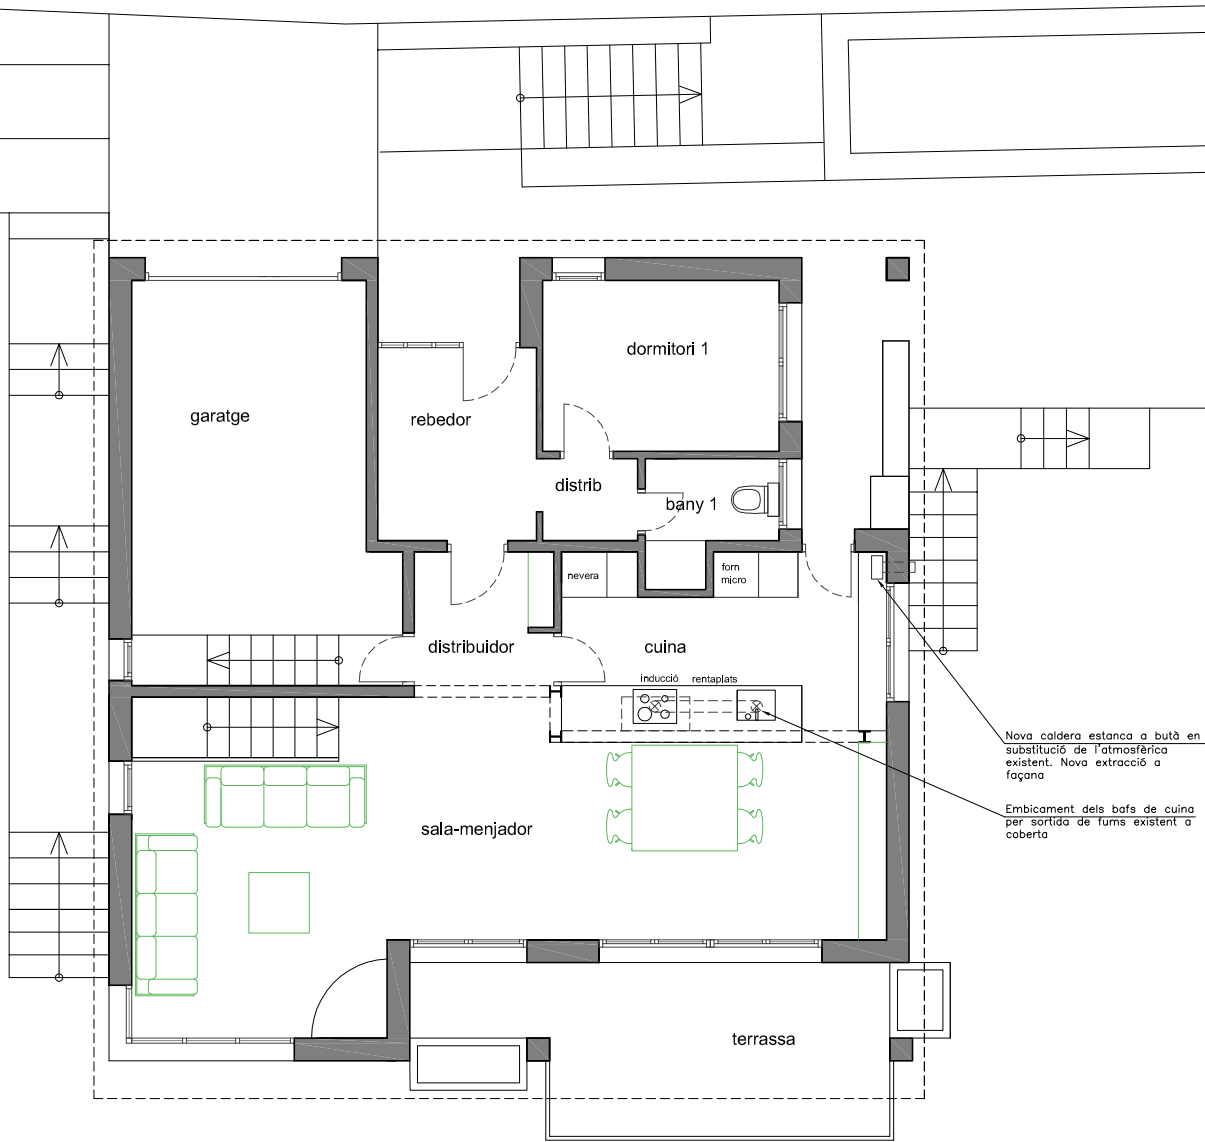

Nova caldera estanca a butà en substitució de l'atmosfèrica existent. Nova extracció a façana

Embicament dels bafes de cuina per sortida de fums existent a coberta

